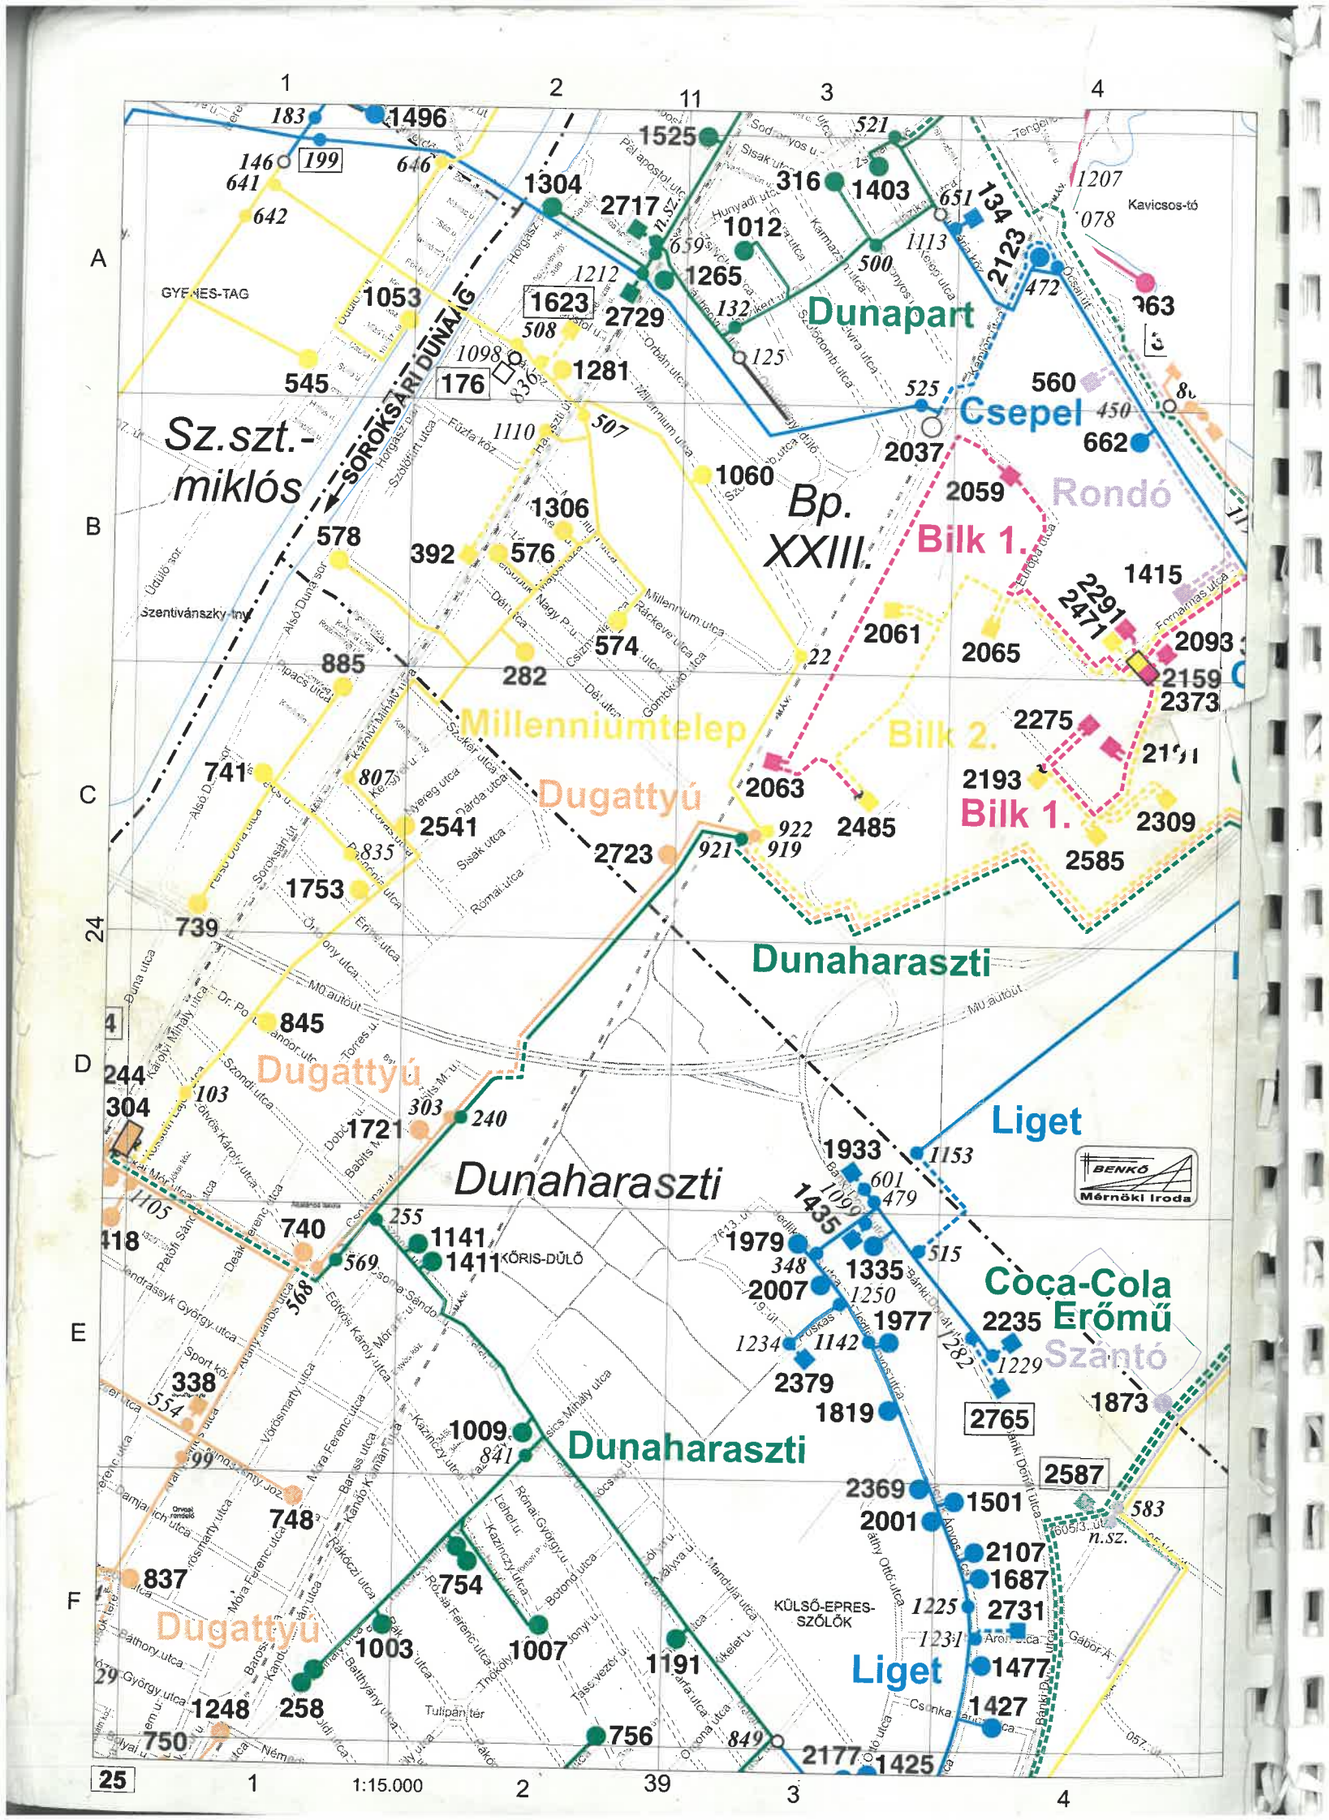
Sz.szt.-miklós
SOROKSÁRI DÚNAÁG
Bp. XXIII.
Dunapart
Csepel
Rondó
Bilk 1.
Bilk 2.
Millenniumtelep
Dugattyú
Dunaharaszti
Liget
Coca-Cola Erőmű
Szántó
GYÁNES-TAG
Kavicsos-tó
Szentiványky-ny.
KÖRIS-DŰLŐ
KÜLSŐ-EPRES-SZŐLŐK
Tulipán tér
BENKŐ Mérnöki Iroda

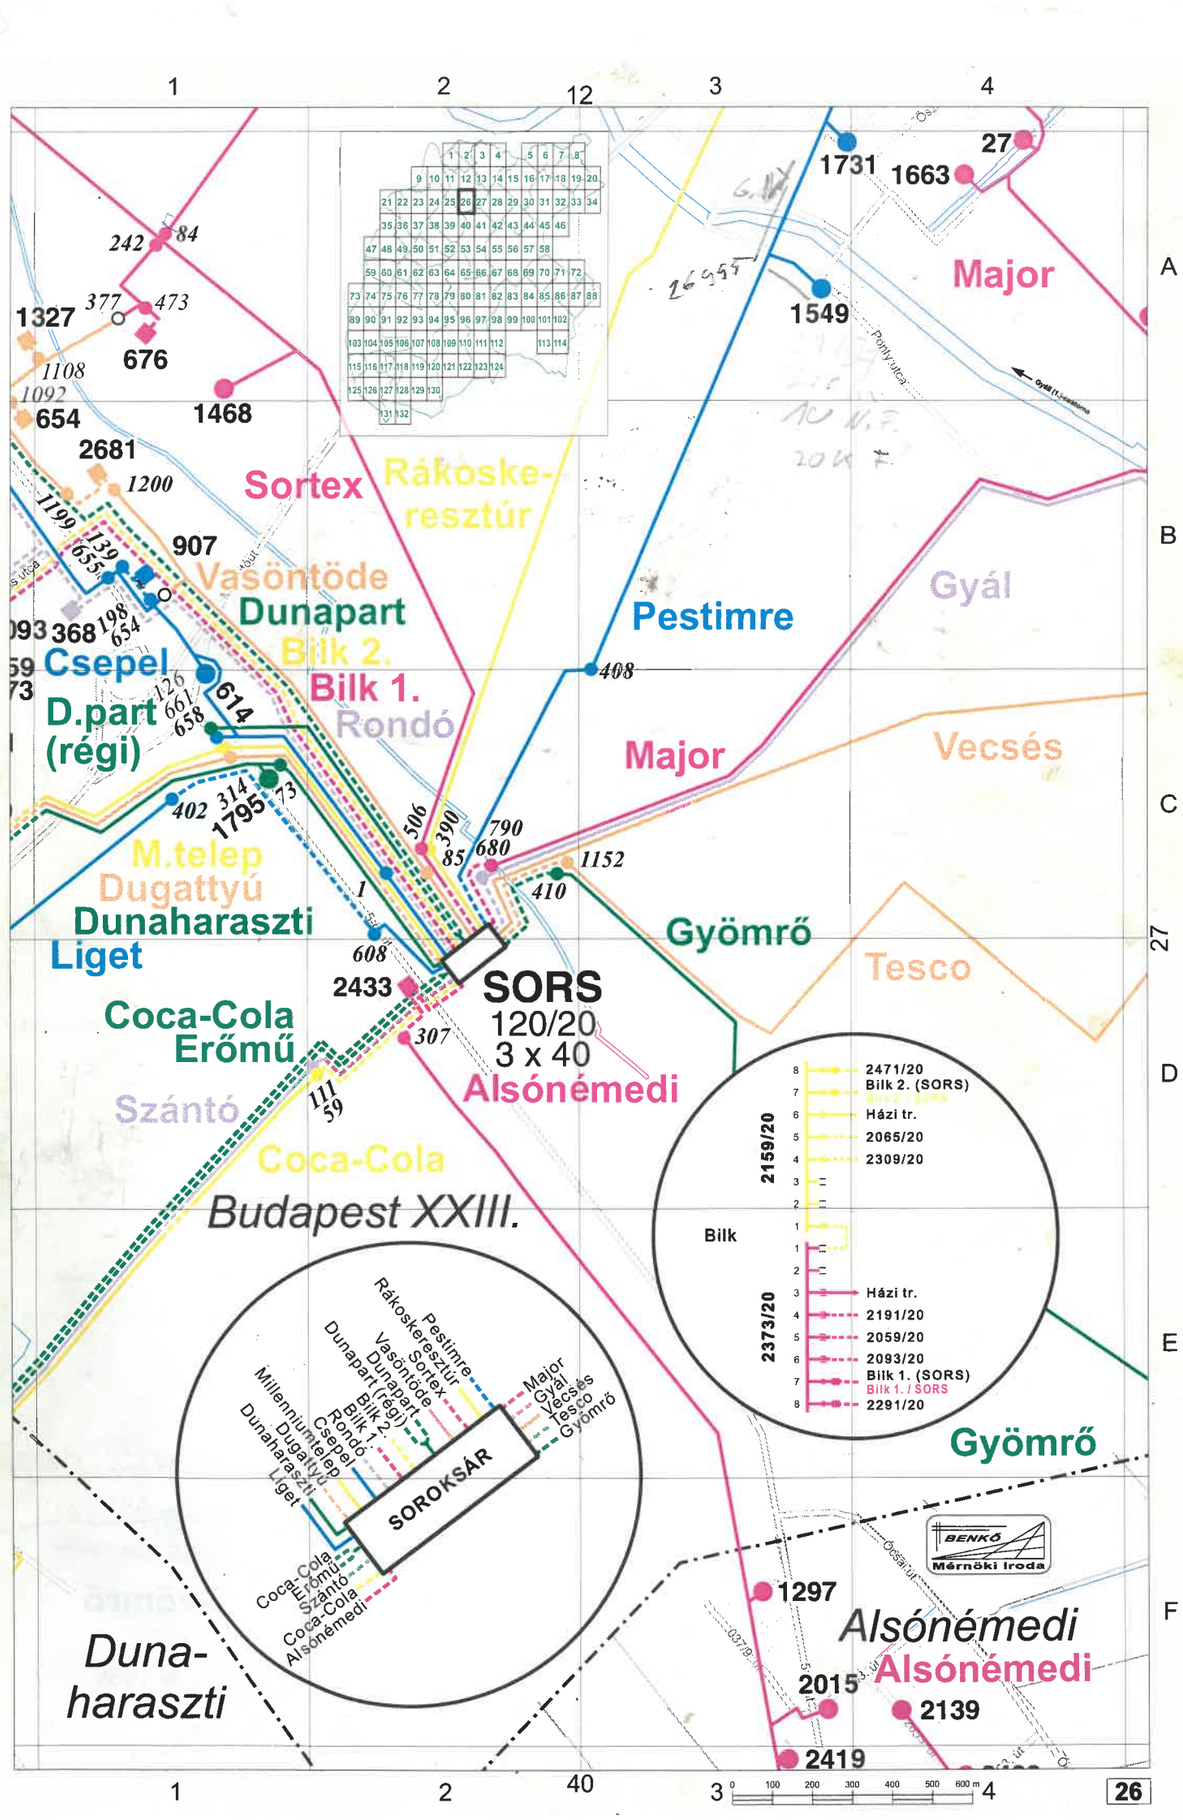
Major
Sortex
Rákoske-resztúr
Vasöntöde
Dunapart
Bilk 2.
Bilk 1.
Rondó
Csepel
D.part (régi)
Pestimre
Gyál
Vecsés
M.telep
Dugattyú
Dunaharaszti
Liget
Gyömrő
Tesco
Coca-Cola Erőmű
Szántó
SORS
120/20
3 x 40
Alsónémedi
Budapest XXIII.
Duna-haraszti
Alsónémedi
SOROKSÁR
2159/20
Bilk 2. (SORS)
Házi tr.
2065/20
2309/20
Bilk
2373/20
Házi tr.
2191/20
2059/20
2093/20
Bilk 1. (SORS)
Bilk 1. / SORS
2291/20