DUNAHARASZTI VÁROS ÖNKORMÁNYZATÁNAK TELEPÜLÉSSZERKEZETI TERVE EGYSÉGES SZERKEZETBEN

14/2017. (II. 27). sz. Kt. határozat 2. melléklete

MÓDOSÍTOTTA:

139/2018. (XI. 26.) sz. Kt. határozat;
28/2020. (VI. 10.) sz. Kt. határozat;
50/2020. (XII. 4.) sz. Kt. határozat;
30/2021. (III. 8.) sz. Kt. határozat;
15/2021. (X. 19.) sz. Kt. határozat;
19/2021. (XII. 3.) sz. Kt. határozat;
26/2023. (III. 27.) sz. Kt. határozat;
86/2023. (VI. 26.) sz. Kt. határozat;
109/2023. (IX.25.) sz. Kt. határozat;
119/2023. (X. 30.) sz. Kt. határozat;
152/2024. (X.28.) sz. Kt. határozat;
28/2025. (III. 13.) sz. Kt. határozat

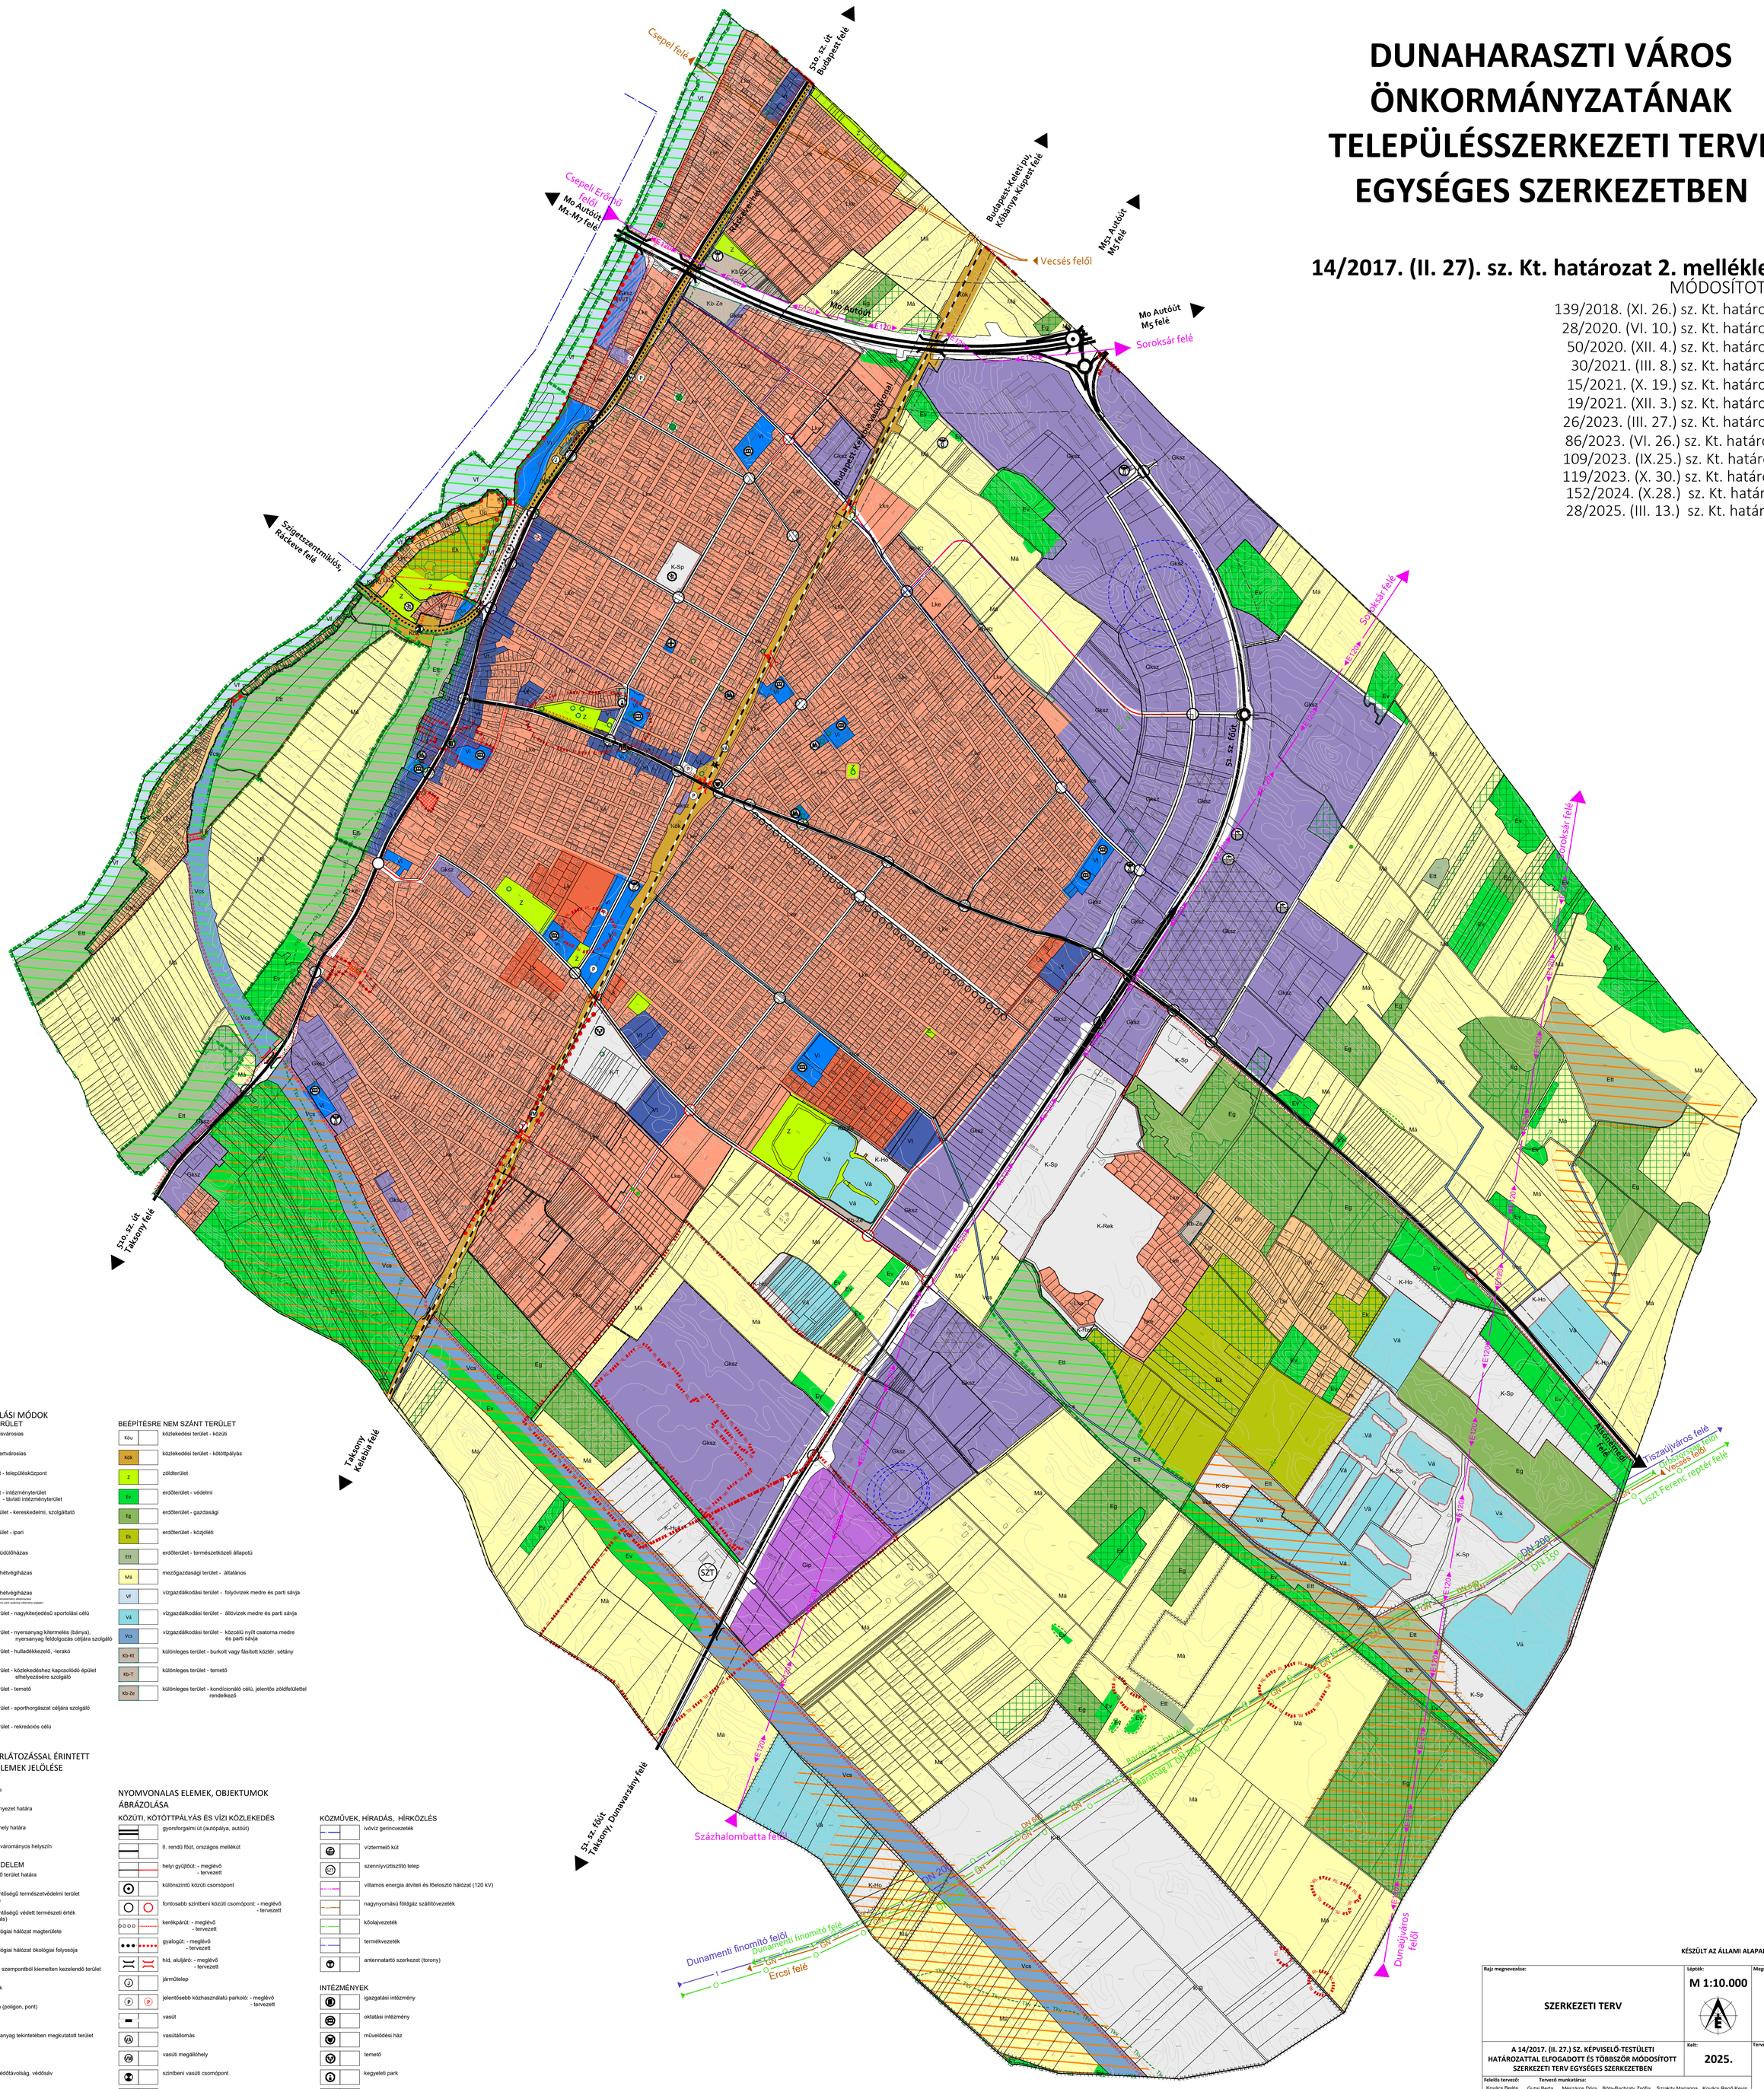

TERÜLETFELHASZNÁLÁSI MÓDOK

BEÉPÍTÉSRE SZÁNT TERÜLET

- Lk — lakóterület - kisvárosias
- Lke — lakóterület - kertvárosias
- Vt — vegyes terület - településközpont
- Vi, Vid* — vegyes terület - intézményterület - távlati intézményterület
- Gksz — gazdasági terület - kereskedelmi, szolgáltató
- Gip — gazdasági terület - ipari
- Üü — üdülőterület - üdülőházas
- Üh — üdülőterület - hétvégiházas
- Üh* — üdülőterület - hétvégiházas (* ÉTDR-ott megengedett kivételesség alkalmazása c.) PEAR 90005-12017 szerint zöld szerkezet elemeny elsajátí)
- K-Sp — különleges terület - nagykiterjedésű sportolási célú
- K-B — különleges terület - nyersanyag kitermelés (bánya), nyersanyag feldolgozás céljára szolgáló
- K-Hull — különleges terület - hulladékkezelő, -lerakó
- K-Közl — különleges terület - közlekedéshez kapcsolódó épület elhelyezésére szolgáló
- K-T — különleges terület - temető
- K-Ho — különleges terület - sporthorgászat céljára szolgáló
- K-Rek — különleges terület - rekreációs célú

BEÉPÍTÉSRE NEM SZÁNT TERÜLET

- Közu — közlekedési terület - közúti
- Közk — közlekedési terület - kötöttpályás
- Z — zöldterület
- Ev — erdőterület - védelmi
- Eg — erdőterület - gazdasági
- Ek — erdőterület - közjóléti
- Ett — erdőterület - természetközeli állapotú
- Má — mezőgazdasági terület - általános
- Vf — vízgazdálkodási terület - folyóvizek medre és parti sávja
- Vá — vízgazdálkodási terület - állóvizek medre és parti sávja
- Vcs — vízgazdálkodási terület - közcélú nyílt csatorna medre és parti sávja
- Kb-Kt — különleges terület - burkolt vagy fásított köztér, sétány
- Kb-T — különleges terület - temető
- Kb-Ze — különleges terület - kondicionáló célú, jelentős zöldfelülettel rendelkező

VÉDELEMMEL ÉS KORLÁTOZÁSSAL ÉRINTETT TERÜLETEK, EGYÉB ELEMEK JELÖLÉSE

ÖRÖKSÉGVÉDELEM

- műemlék telke
- műemléki környezet határa
- régészeti lelőhely határa
- világörökségi várományos helyszín

TÁJ- ÉS TERMÉSZETVÉDELEM

- NATURA 2000 terület határa
- országos jelentőségű természetvédelmi terület ("ex lege" lap)
- országos jelentőségű védett természeti érték ("ex lege" forrás)
- országos ökológiai hálózat magterülete
- országos ökológiai hálózat ökológiai folyosója
- tájképvédelmi szempontból kiemelten kezelendő terület
- egyedi tájérték
- védett tájelem (poligon, pont)

EGYÉB ELEMEK

- ásványi nyersanyag tekintetében megkutatott terület
- bányatelek
- védőterület, védőtávolság, védősáv
- országos erdőállomány adattár szerinti erdőterület
- küszöbérték alatti veszélyes üzem
- polgári védelmi terület, veszélyességi övezet

NYOMVONALAS ELEMEK, OBJEKTUMOK ÁBRÁZOLÁSA

KÖZÚTI, KÖTÖTTPÁLYÁS ÉS VÍZI KÖZLEKEDÉS

- gyorsforgalmi út (autópálya, autóút)
- II. rendű főút, országos mellékút
- helyi gyűjtőút: - meglévő - tervezett
- különszintű közúti csomópont
- fontosabb szintbeni közúti csomópont: - meglévő - tervezett
- kerékpárút: - meglévő - tervezett
- gyalogút: - meglévő - tervezett
- híd, aluljáró: - meglévő - tervezett
- járműtelep
- jelentősebb közhasználatú parkoló: - meglévő - tervezett
- vasút
- vasútállomás
- vasúti megállóhely
- szintbeni vasúti csomópont
- helyiérdekű vasút (HÉV)
- helyiérdekű vasúti megállóhely (HÉV megálló)
- kikötő

KÖZMŰVEK, HÍRADÁS, HÍRKÖZLÉS

- ivóvíz gerincvezeték
- vízterelő kút
- szennyvíztisztító telep
- villamos energia átviteli és főelosztó hálózat (120 kV)
- nagynyomású földgáz szállítóvezeték
- kőolajvezeték
- termékvezeték
- antennatartó szerkezet (torony)

INTÉZMÉNYEK

- igazgatási intézmény
- oktatási intézmény
- művelődési ház
- temető
- kegyeleti park
- templom
- sportpálya
- szakorvosi rendelő

KÉSZÜLT AZ ÁLLAMI ALAPADATOK FELHASZNÁLÁSÁVAL!

Rajz megnevezése: **SZERKEZETI TERV**	Lépték: **M 1:10.000**	Megrendelő: **DUNAHARASZTI VÁROS ÖNKORMÁNYZATA**
A 14/2017. (II. 27.) SZ. KÉPVISELŐ-TESTÜLETI HATÁROZATTAL ELFOGADOTT ÉS TÖBBSZÖR MÓDOSÍTOTT SZERKEZETI TERV EGYSÉGES SZERKEZETBEN	Kelt: **2025.**	Tervező:
Felelős tervező: Kovács Beáta TT/1 10-0231 — Tervező munkatársa: Gutai Berta TT/1 01-4858, Mészáros Dóra tervező gyakornok, Bóta-Bachraty Zsófia tervező gyakornok, Szrakity Marianna tervező gyakornok, Kovács Regő Kevin tervező gyakornok		**PRO REGIO NONPROFIT KFT.** CÍM: 1071 Budapest, Damjanich utca 48. T.: (1) 951 1438 E-MAIL: proregio@proregio.hu HONLAP: www.proregio.hu
A 14/2017. (II. 27.) sz. Kt. határozattal elfogadott településszerkezeti tervet a Budapest Főváros Városépítési Tervező Kft. készítette. A 2017 óta elfogadott településszerkezeti terv módosításokat a Pro Regio Nonprofit Kft. készítette.		